


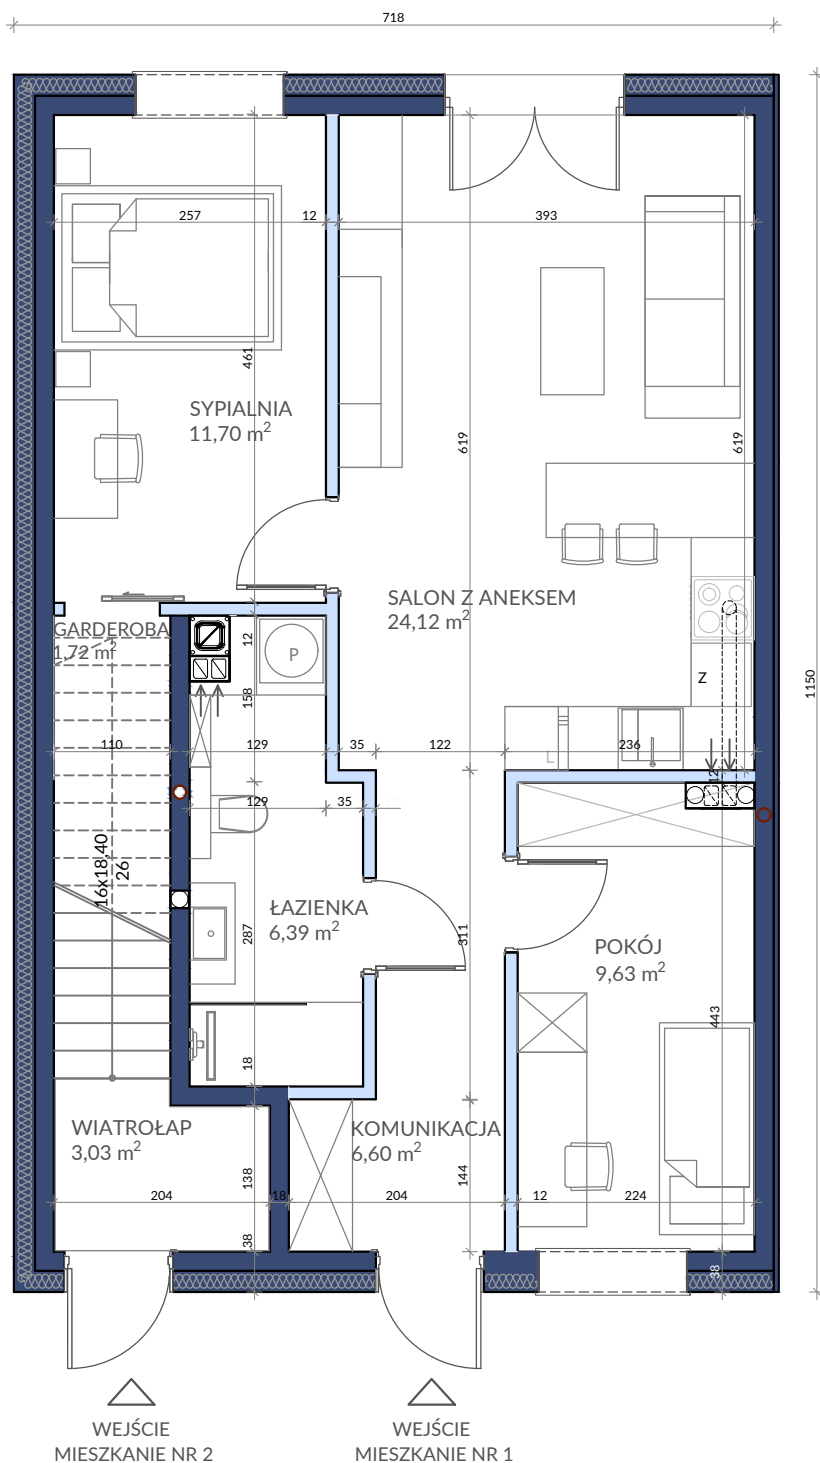

OGRÓD



MARCO POLO

6

NIEMCZ

1


MIESZKANIE NR 1

BUDYNEK A, PARTER

3 POKOJE + ANEKS KUCHENNY

POW. UŻYTKOWA -
SUMA POW. POMIESZCZEŃ **60,16 m²**

1. SALON Z ANEKSEM	24,12 m ²
2. SYPIALNIA	11,70 m ²
3. POKÓJ	9,63 m ²
4. ŁAZIENKA	6,39 m ²
5. GARDEROBA	1,72 m ²
6. KOMUNIKACJA	6,60 m ²

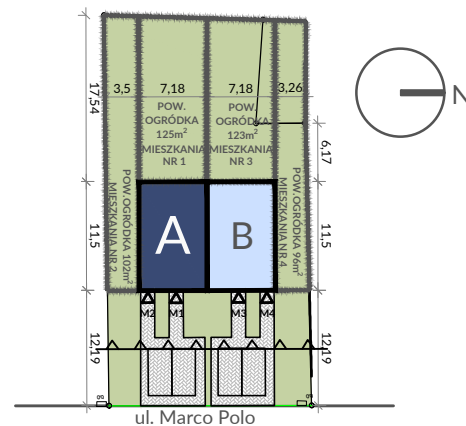

LEGENDA

- Ściana działowa nadająca się do demontażu
- Ściana konstrukcyjna nierozbieralna

BIURO SPRZEDAŻY :

www.abrigo.house

tel. 883 157 728



ABRIGO
HOUSE