



MARCO POLO

6

NIEMCZ

4



MIESZKANIE NR

BUDYNEK B, PIĘTRO

4 POKOJE + ANEKS KUCHENNY

POW. UŻYTKOWA -
SUMA POW. POMIESZCZEŃ **65,89m²**

1. SALON Z ANEKSEM	24,73 m ²
2. POKÓJ	7,80 m ²
3. POKÓJ	9,62 m ²
4. SYPIALNIA	9,21 m ²
5. ŁAZIENKA	4,59 m ²
6. GARDEROBA	2,00 m ²
7. KOMUNIKACJA	1,84 m ²
8. KL.SCHODOWA+WIATROŁĄP TARAS	6,07 m ² 3,95 m ²

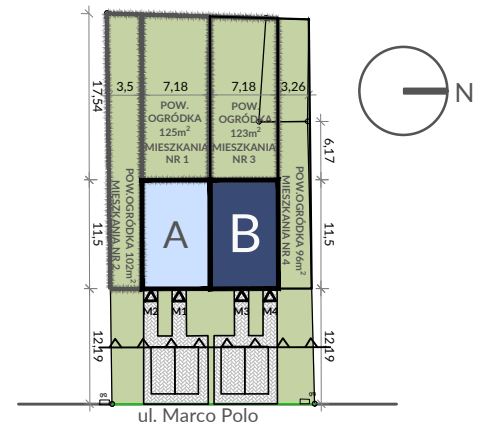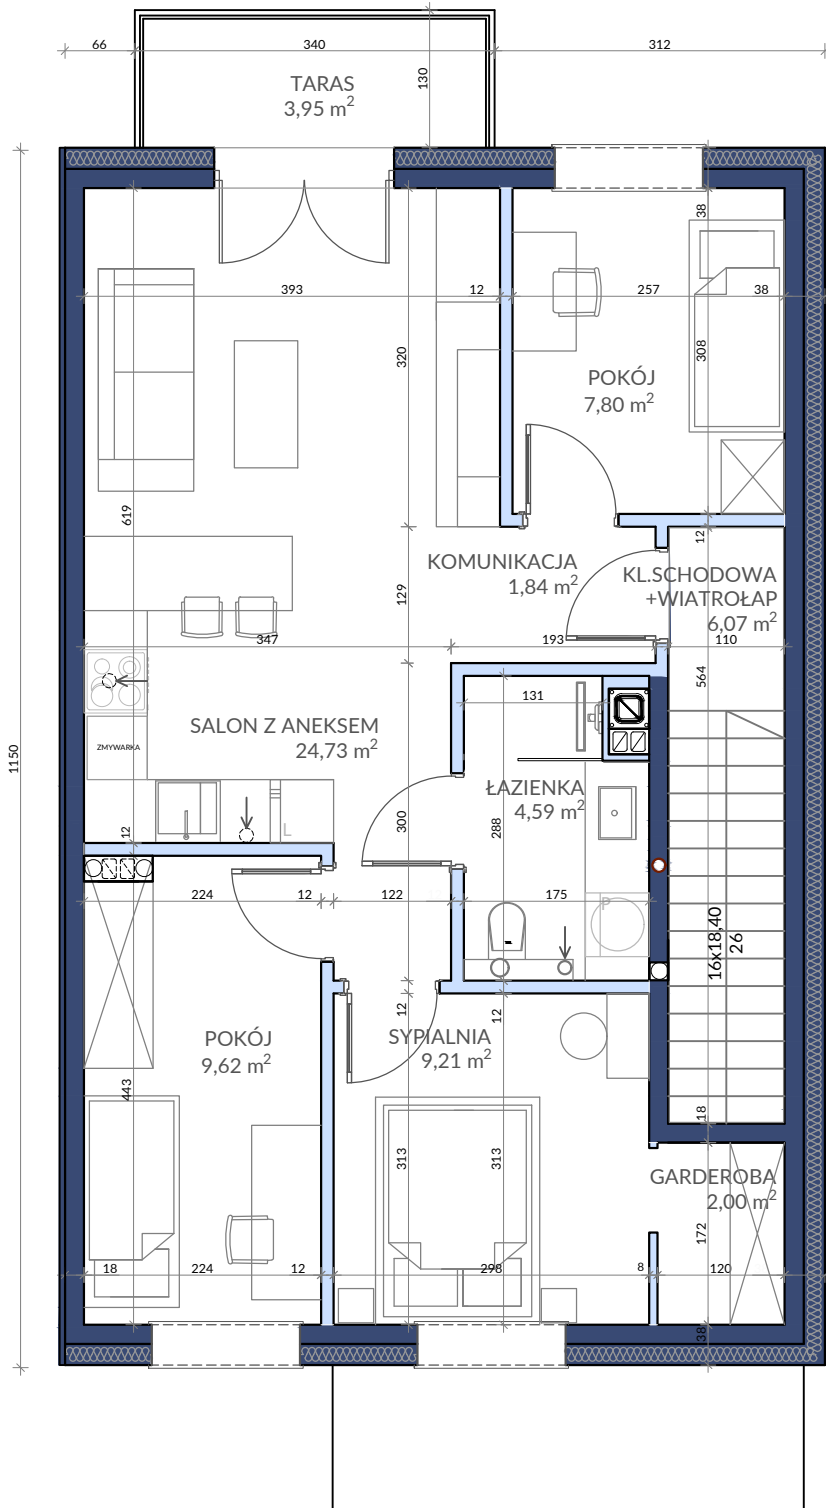

LEGENDA

- Ściana działowa nadająca się do demontażu
- Ściana konstrukcyjna nierozbieralna

BIURO SPRZEDAŻY :

www.abrigo.house

tel. 883 157 728



ABRIGO
HOUSE